ALE (N°3)

ISCO (N°2)

ALLAZIONE

ICA 1800mq
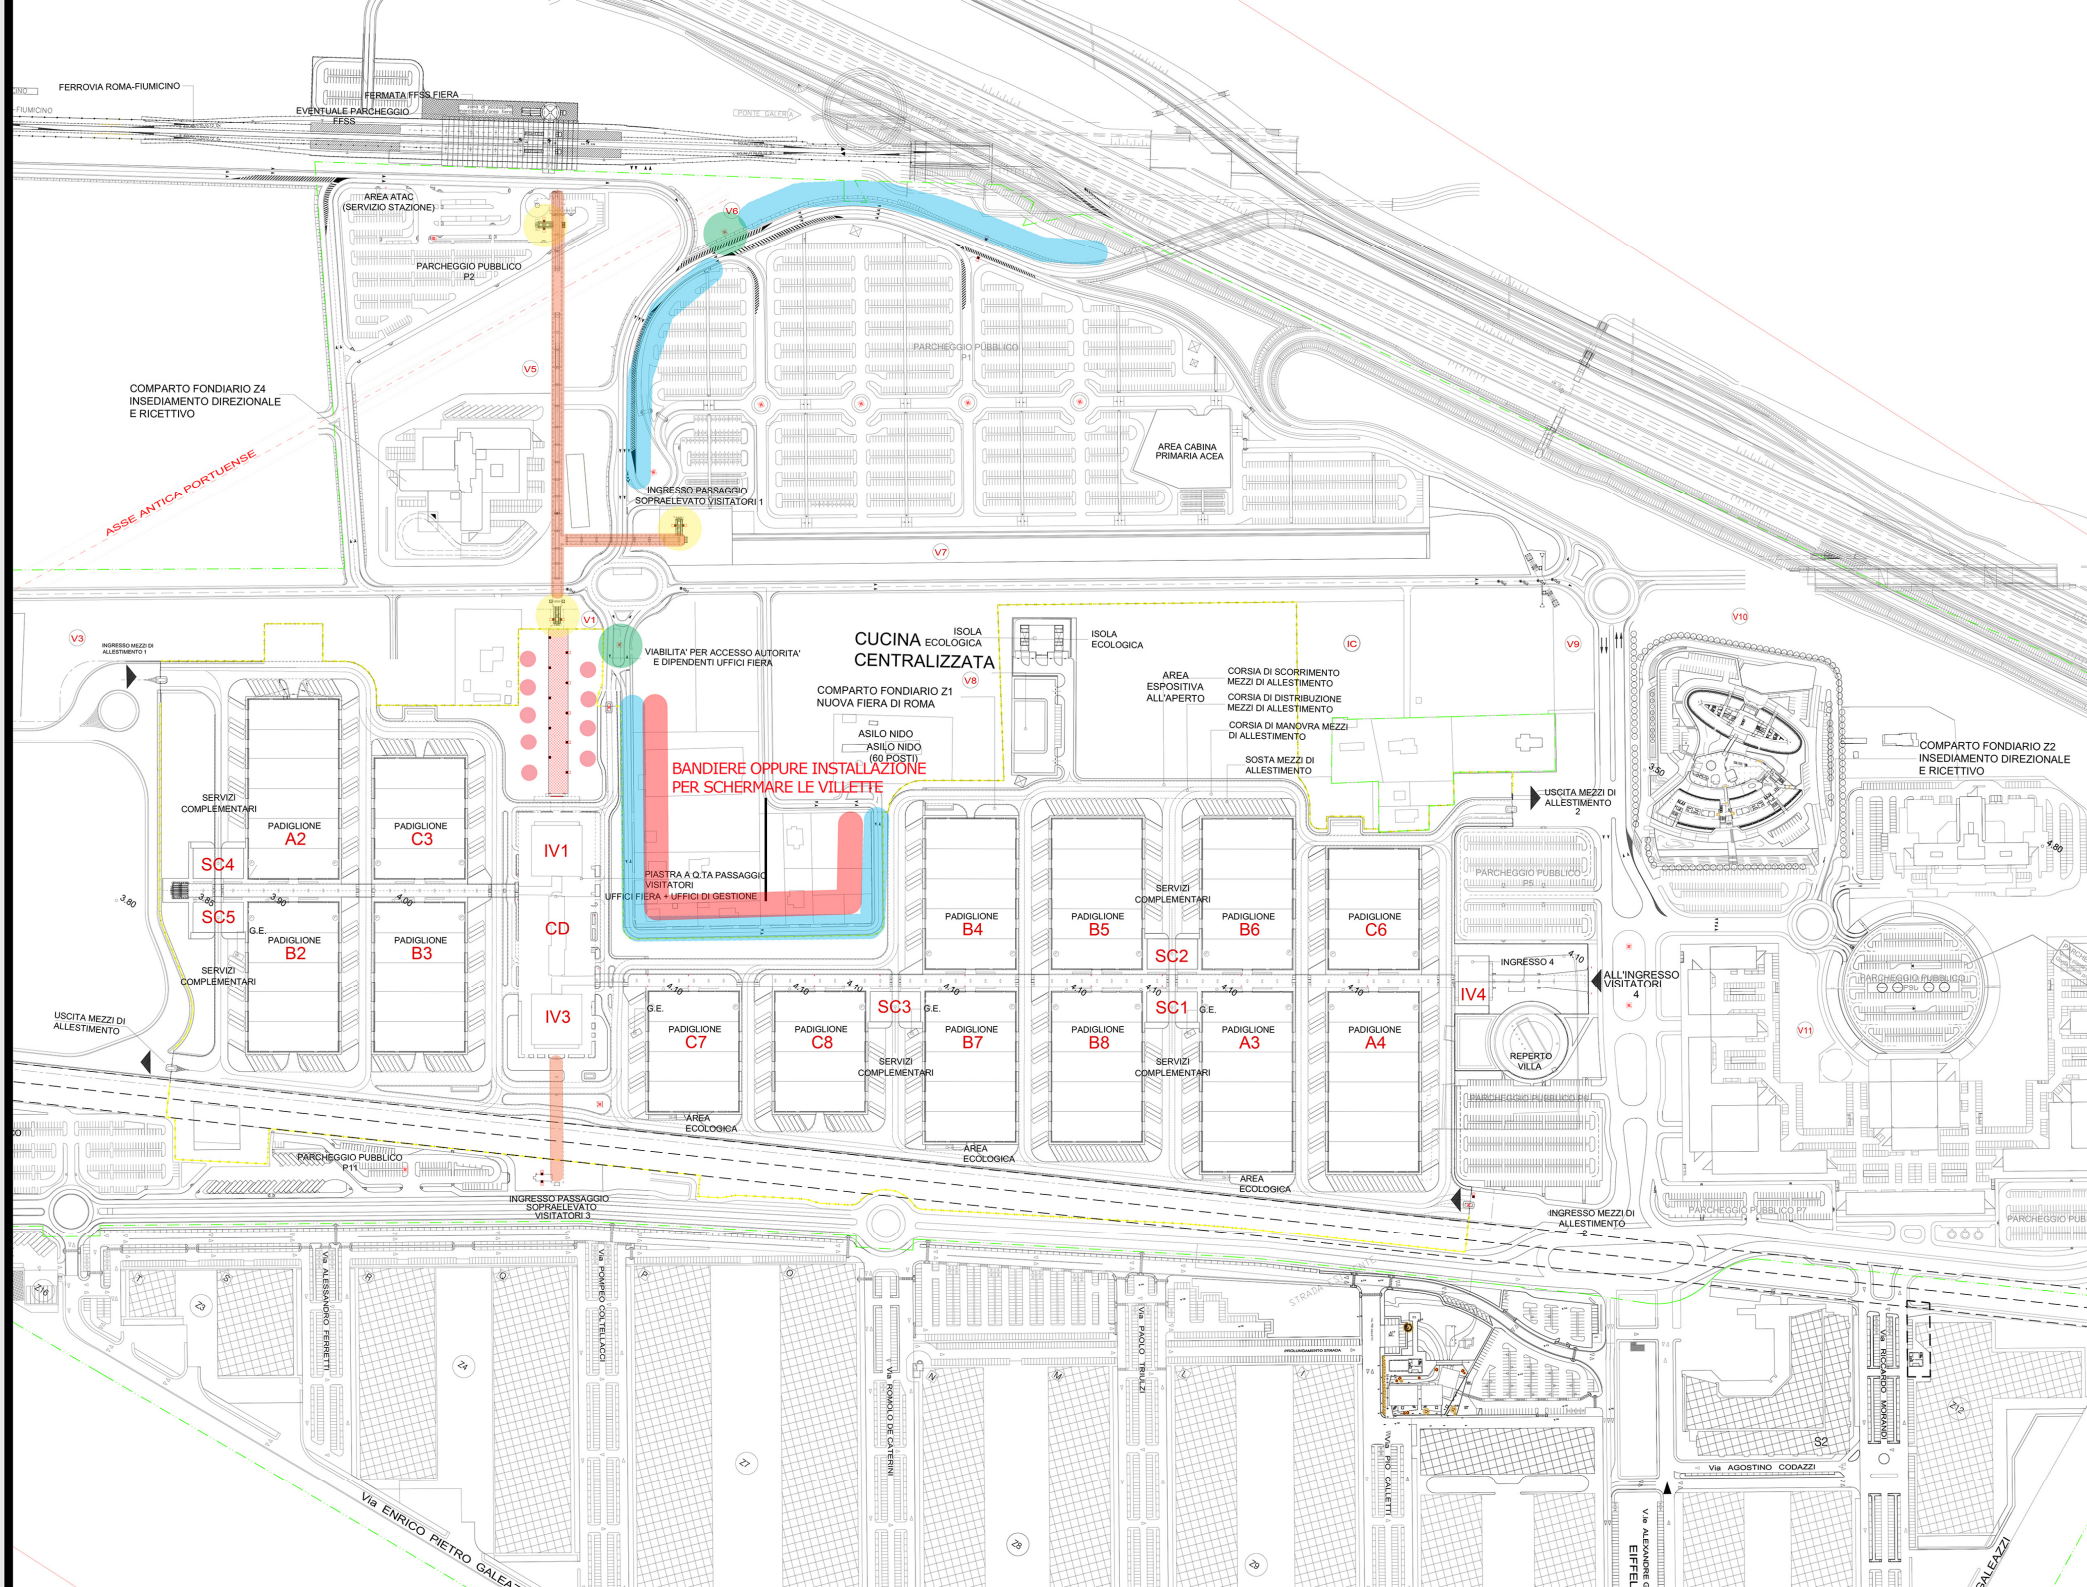
IERE N°150